





Gedeckter Eingang

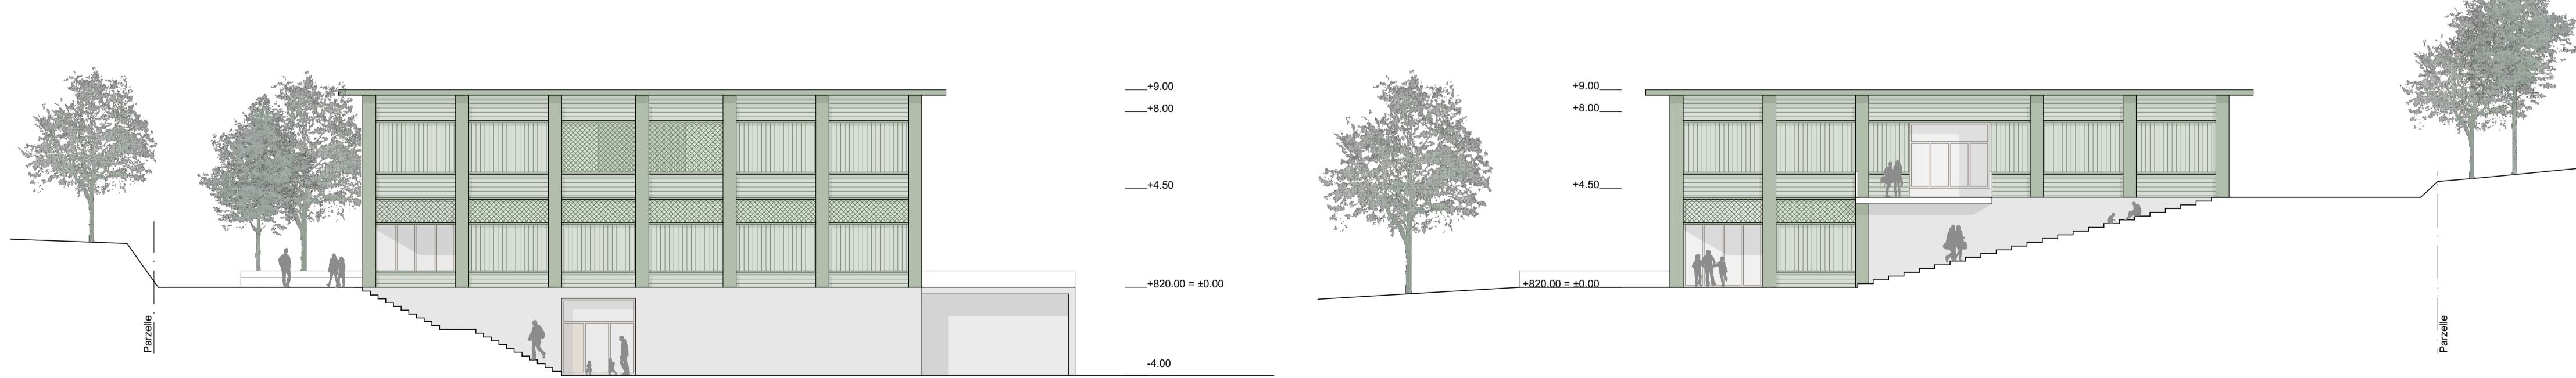

Ansicht Nordwest 1:200

Ansicht Südost 1:200

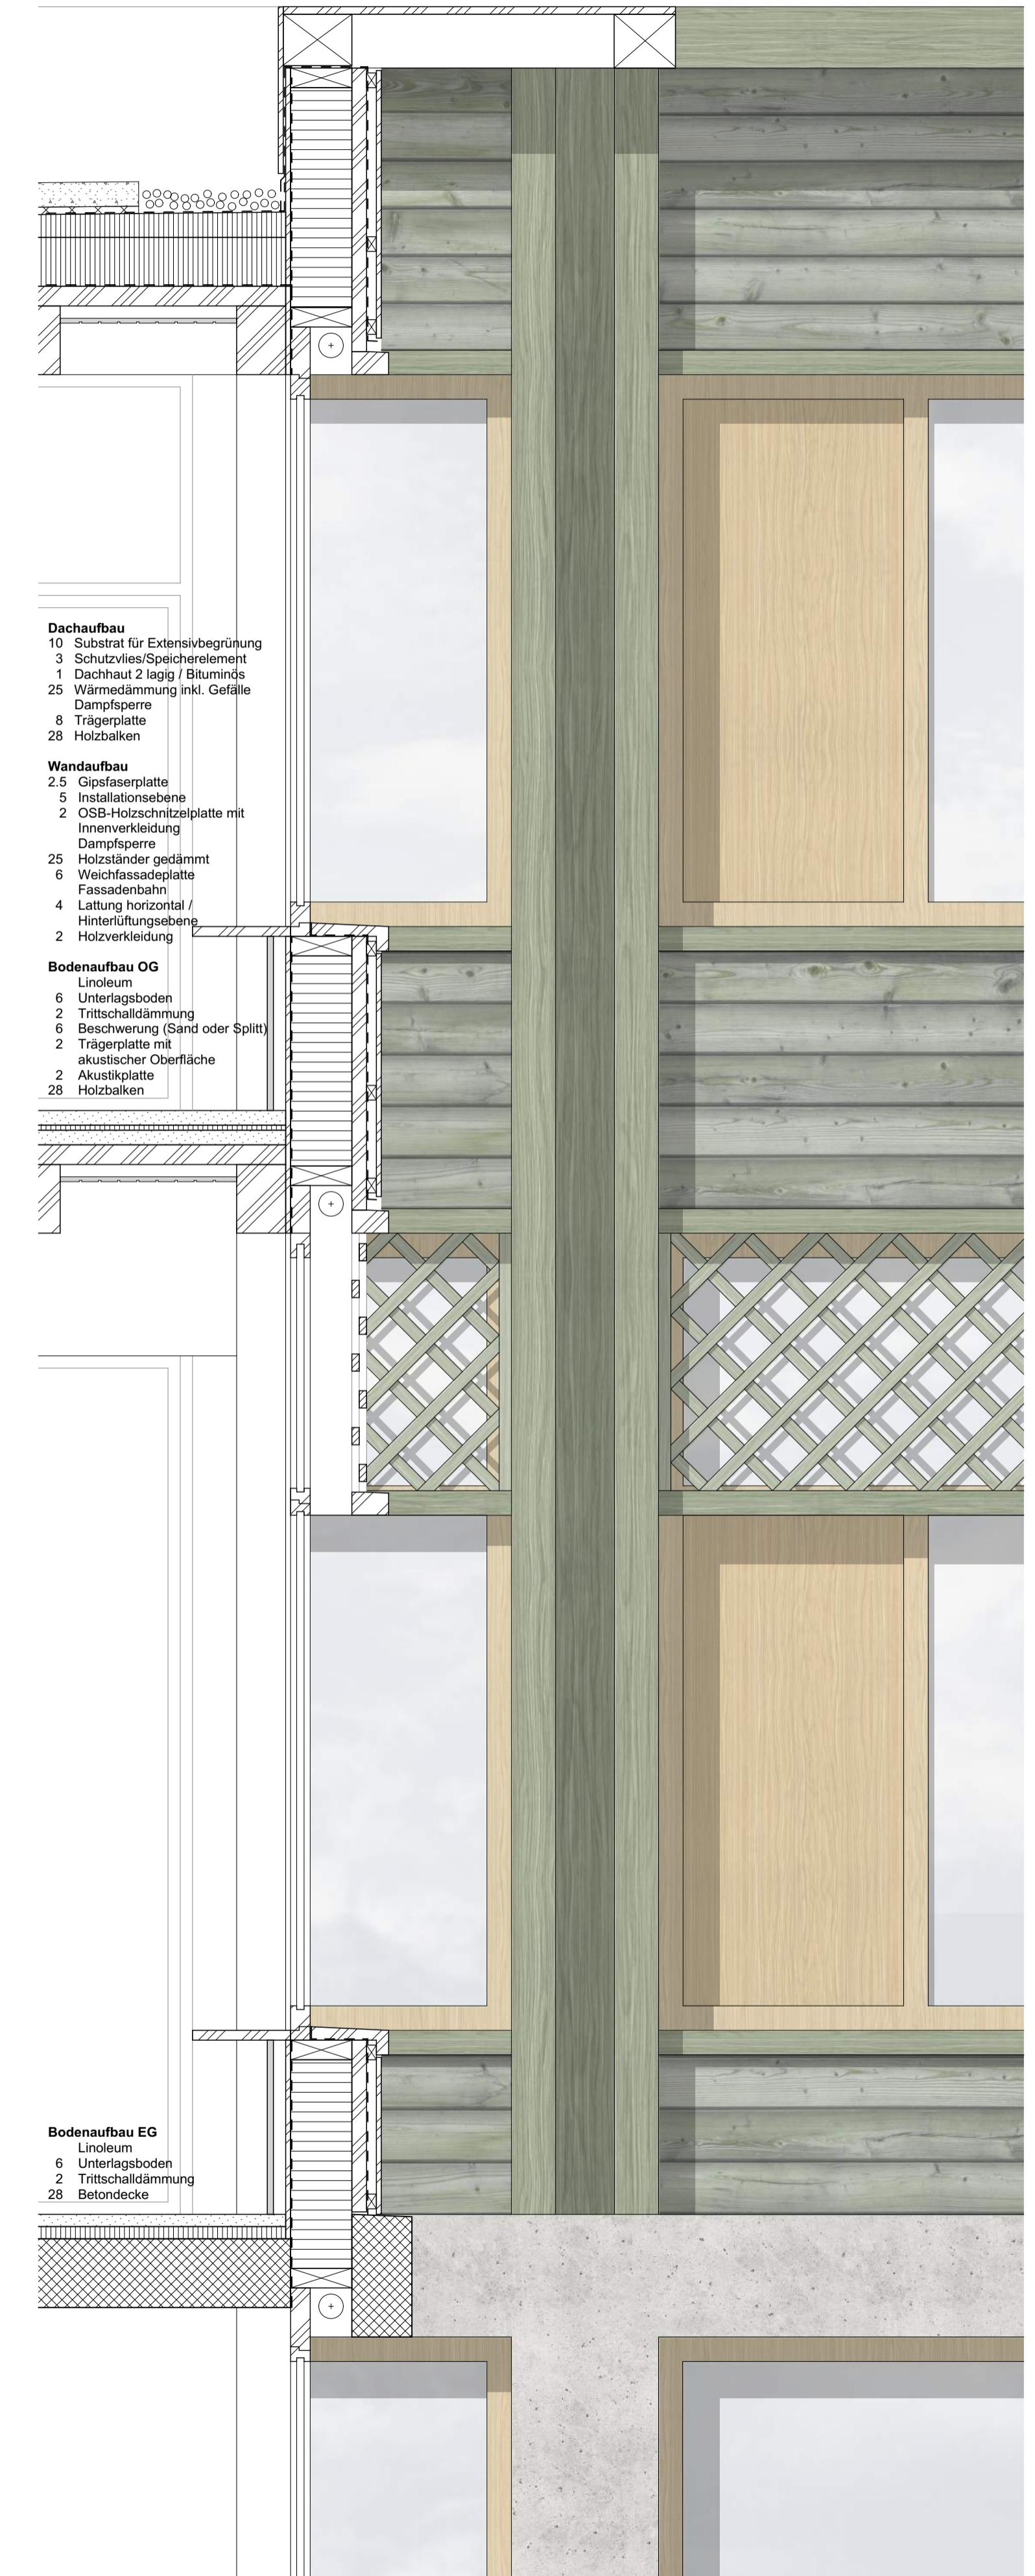

Schnitt mit Schnittansicht 1:20

