Kanton St.Gallen
Bau- und Umweltdepartement

Tiefbauamt

Kantonsstrasse	Nr. 6, St. Gallen - Eggersriet - Grub
RMS-Kilometer	6.723 - 7.234
Gemeinde	Eggersriet
Bauobjekt	Betriebs- und Gestaltungskonzept Eggersriet, Dorfzentrum
Plan, Massstab	**Signalisations- und Markierungsplan 1:250, West**

10-1

Projektverfasser	Genehmigungsvermerke	vom TBA freigegeben
B3 Brühwiler AG Bahnhofstrasse 7 9200 Gossau www.b-3.ch 7226-G	**nicht Bestandteil des Genehmigungs-/ Auflageprojektes Kantonsstrasse**	
Plan 02.10-1 Projekt B11.1.006.177.102 MvFGS 3.2.1 BGK Eggersriet FinV	Ausfertigung für	Format 30 x 168 cm Fläche 0.50 m ²
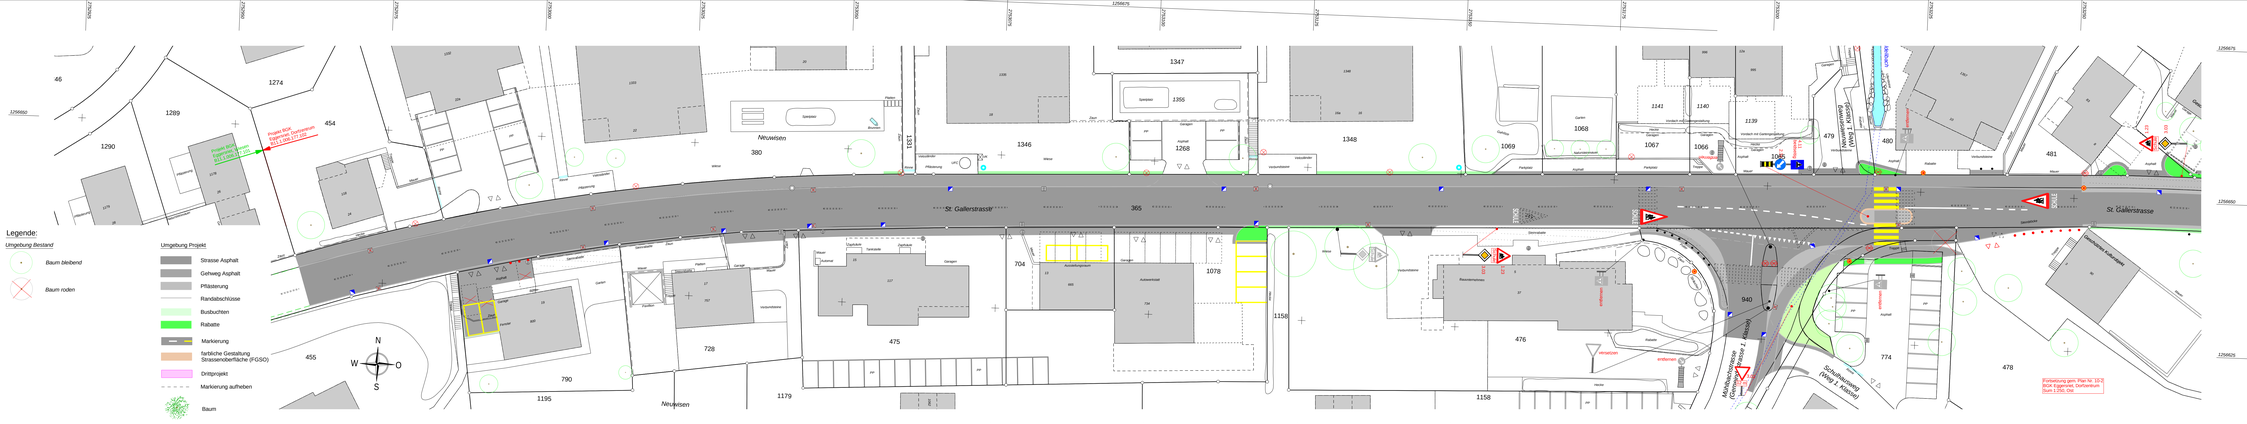
	Entwurf	Gezeichnet	Geprüft	Datum
Vorstudie				
Vorprojekt	rot	mee	rot	18.10.2024
Bauprojekt				
Genehmigungs- / Auflageprojekt				
Ausschreibung				
Ausführungsprojekt				
Dok. des ausgeführten Werks