Kanton St.Gallen
Bau- und Umweltdepartement

Tiefbauamt

Kantonsstrasse	Nr. 6, St. Gallen - Eggersriet - Grub	08-2
RMS-Kilometer	6.723 - 7.234	
Gemeinde	Eggersriet	
Bauobjekt	Betriebs- und Gestaltungskonzept Eggersriet, Dorfzentrum	
Plan, Massstab	**Landerwerbs- und Enteignungsplan 1:250, West**	

Projektverfasser	Genehmigungsvermerke	vom TBA freigegeben
B3 Brühwiler AG Ingenieurbüro 7 9200 Gossau www.b-3.ch		
7226-G		
Plan 02.08-2	Auszeichnung für	Format 30 x 189 cm
Projekt B11.1.006.177.102		
MAP/GIS 3.2.1 BGK Eggersriet		Fläche 0.57 m ²
FinV		

	Entwurf	Gezeichnet	Geprüft	Datum
Vorstudie				
Vorprojekt	rot	mwe	rot	18.10.2024
Bauprojekt				
Genehmigungsp. / Auflageprojekt				
Ausschreibung				
Ausführungsprojekt				
Dok. des ausgeführten Werks				

Legende:

Umgebung Bestand
- best. Gebäude
- Markierung
- Baum bleibend
- Baum roden

Umgebung Projekt
- Projekt
- Markierung
- Böschung
- Markierung aufheben
- Drittprojekte
- Abbruch

Werkleitungen Bestand
- SA
- HS
- Kandelaber
- Hydrant

Werkleitungen Projekt
- SA
- SA abbruch
- Kandelaber abbrechen
- Hydrant
- Hydrant abbrechen
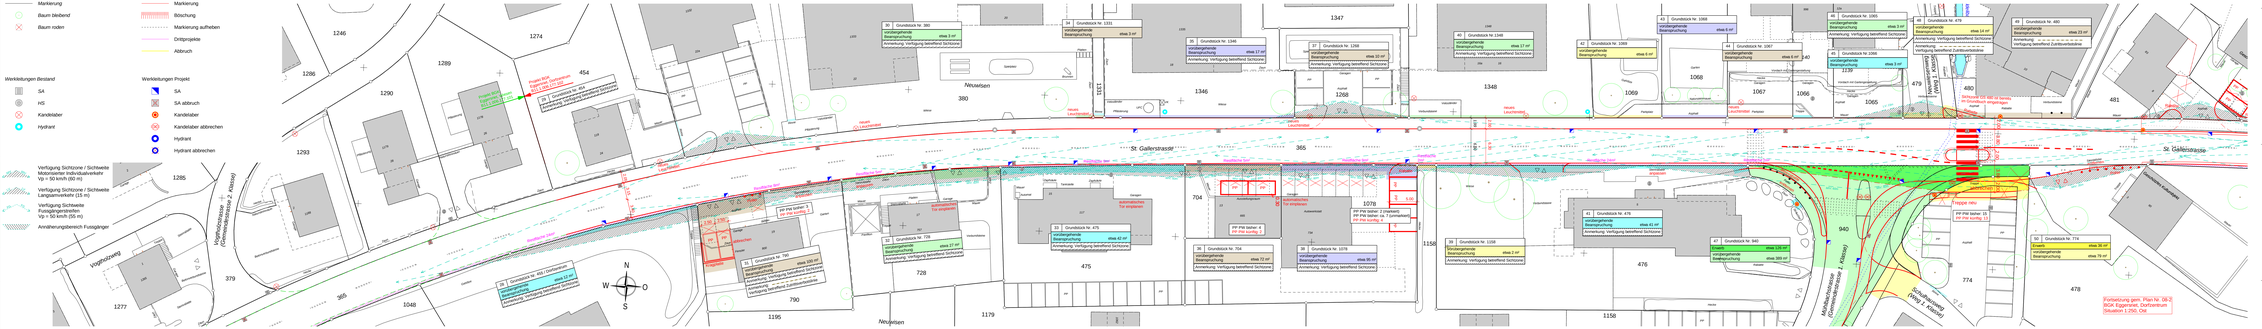
- Verfügung Sichtzone / Sichtweite Motorisierter Individualverkehr Vp = 50 km/h (60 m)
- Verfügung Sichtzone / Sichtweite Langsamverkehr (15 m)
- Verfügung Sichtweite Fussgängerstreifen Vp = 50 km/h (55 m)
- Annäherungsbereich Fussgänger