Kanton St.Gallen
Bau- und Umweltdepartement

Tiefbauamt

Kantonsstrasse	Nr. 6, St. Gallen - Eggersriet - Grub
RMS-Kilometer	6.723 - 7.234
Gemeinde	Eggersriet
Bauobjekt	Betriebs- und Gestaltungskonzept Eggersriet, Dorfzentrum
Plan, Massstab	**Landerwerbs- und Enteignungsplan 1:250, Ost**

08-3

Projektverfasser	Genehmigungsvermerke	vom TBA freigegeben
B3 Brühwiler AG Appenzeller Strasse 7 9200 Gossau www.b-3.ch 7226-G		
Plan 02.08-3 Projekt 811.3.006.177.102 MvFGS 3.2.1 BGK Eggersriet FeV	Ausfertigung für	Format 45 x 168 cm Fläche 0.76 m ²

	Entwurf	Gezeichnet	Geprüft	Datum
Vorstudie				
Vorprojekt	rot	mee	rot	18.10.2024
Bauprojekt				
Genehmigungs- / Auflageprojekt				
Ausschreibung				
Ausführungsprojekt				
Dok. des ausgeführten Werks				

Legende:

Umgebung Bestand
- best. Gebäude
- Markierung
- Baum bleibend
- Baum roden

Umgebung Projekt
- Projekt
- Markierung
- Böschung
- Markierung aufheben
- Drittprojekte
- Abbruch

Werkleitungen Bestand
- SA
- HS
- Kandelaber
- Hydrant

Werkleitungen Projekt
- SA
- SA abbruch
- Kandelaber
- Kandelaber abbrechen
- Hydrant
- Hydrant abbrechen
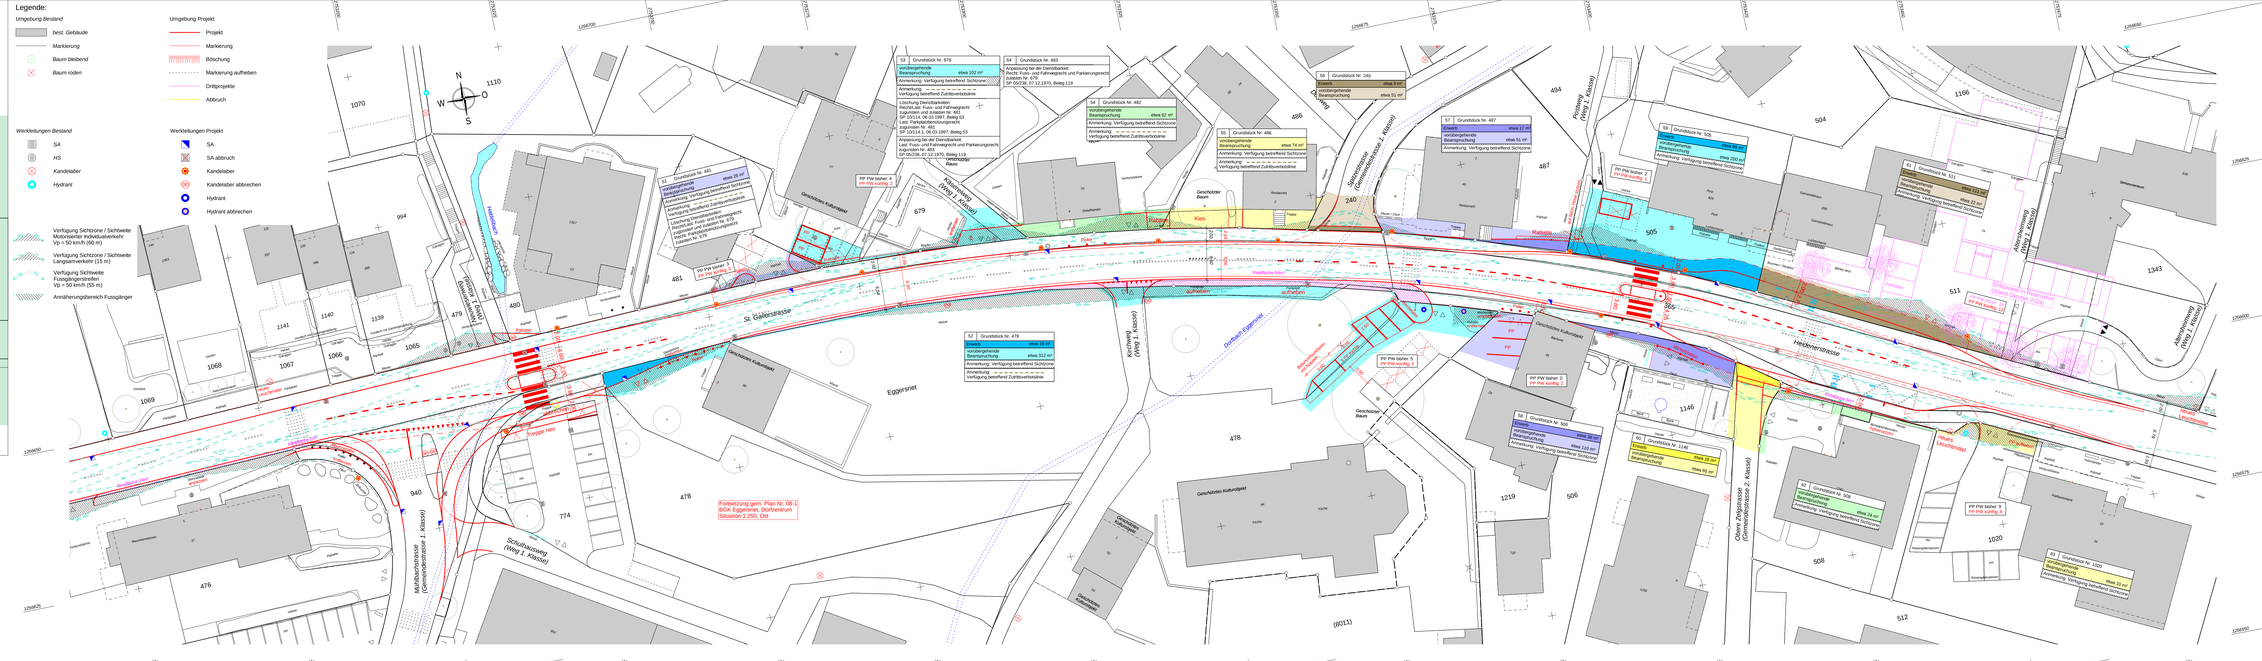
- Verfügung Sichtzone / Sichtweite Motorisierter Individualverkehr Vp = 50 km/h (60 m)
- Verfügung Sichtzone / Sichtweite Langsamverkehr (15 m)
- Verfügung Sichtweite Fussgängerstreifen Vp = 50 km/h (55 m)
- Annäherungsbereich Fussgänger