
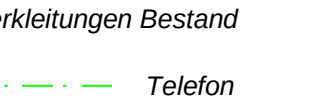


Kantonsstrasse
RMS-Kilometer
Gemeinde
Baubjekt
Plan, Massstab

Nr. 6, St. Gallen - Eggersriet - Grub
6.723 - 7.234
Eggersriet
Betriebs- und Gestaltungskonzept
Eggersriet, Dorfzentrum
Werkleitungs- und Entwässerungsplan 1:250, West

Projektverfasser	Genehmigungsvermerke	vom TBA freigegeben	
B3			
B3 Brühwiler AG Ilgenstrasse 7 9200 Gossau www.b-3.ch			
7226-G			
Plan 02.09-1	Ausfertigung für	Format 30 x 189 cm	
Projekt B11.1.006.177.102		Fläche 0.56 m ²	
Mn/FGS			
FinV			
Vorstudie			
Vorprojekt			
Bauprojekt			
Genehmigungs- / Auflageprojekt			
Ausschreibung			
Ausführungsprojekt			
Dok. des ausgeführten Werks			

 

- Telefon
- Telefon Freileitung
- Elektrizität
- Elektrizität Freileitung
- Wasser
- Fernsehen
- Gas
- Sickerleitung
- Schmutzwasser bis NW 200
- Schmutzwasser ab NW 250
- Regenwasser bis NW 200
- Regenwasser ab NW 250
- Mischwasser bis NW 200
- Mischwasser ab NW 250


- KS Regenwasser
- KS Schmutzwasser
- KS Mischwasser
- SA
- HS
- Kandelaber abbrechen
- Kandelaber
- WL EW VertKa schmal best
- Verteilerschächte
- KS Elektrizität
- EW Mast
- KS Telefon
- KS Fernsehen
- Wasserschieber
- Gassschieber



- Telefon
- Telefon Freileitung
- Elektrizität
- Elektrizität Freileitung
- Wasser
- Fernsehen
- Gas
- Sickerleitung
- Schmutzwasser bis NW 200
- Schmutzwasser ab NW 250
- Regenwasser bis NW 200
- Regenwasser ab NW 250
- Mischwasser bis NW 200
- Mischwasser ab NW 250

- KS Regenwasser
- KS Schmutzwasser
- KS Mischwasser
- SA
- HS
- Kandelaber abbrechen
- Kandelaber
- Hydrant
- Verteilkabine
- Schlaufschart
- KS Elektrizität
- EW Mast
- KS Telefon
- Telefonmast
- KS Fernsehen
- Wasserschieber
- Gassschieber

Angaben zur Lage und Status
von Werkleitungen direkt beim
jeweiligen Werk einholen.

 

Fortsetzung gem. Plan Nr. 09-2
BKG Eggersriet, Wiesen
Werkleitungen Ost