

Politische Gemeinde Eggersriet
Heidenerstrasse 5
9034 Eggersriet



11

Gemeinde Eggersriet

Bauobjekt Erschliessung Heimat

Plan, Massstab **Situation 1 : 200**
Landabtausch Parz. 1247

Projektverfasser
Huber & Partner Wattwil AG
Bauingenieure und Planer
Rosengartenstrasse 1
9630 Wattwil
T 071 988 22 22
wattwil@huberpartnerwattwil.com

ENTWURF

Genehmigungsvermerke

Plan Nr. 3360 - 11
Objekt Nr. W.E.3360.S



Ausfertigung für

Format 30 x 63 cm
Fläche 0.189 m²

Vorstudie	Entwurf	Gezeichnet	Geprüft	Datum
Vorprojekt	BA	DF	BA	21.07.2023
Bauprojekt				
Genehmigungs- / Auflageprojekt				
Ausschreibung				
Ausführungsprojekt				
Dok. des ausgeführten Werks				

Legende:

- bestehend*
- Fahrbahn
- Gehweg
- Gebäude
- Vorplätze
- Projekt**
- Fahrbahn Vollausbau
- Bankett
- Gehweg/Feuerwehruzufahrt
- Vorplätze
- Rasengittersteine
- Dammböschung
- Einschnittböschung
- Pflästerung
- Kunstbauten
- Abbruch
- Drittprojekte Kanton / Privat

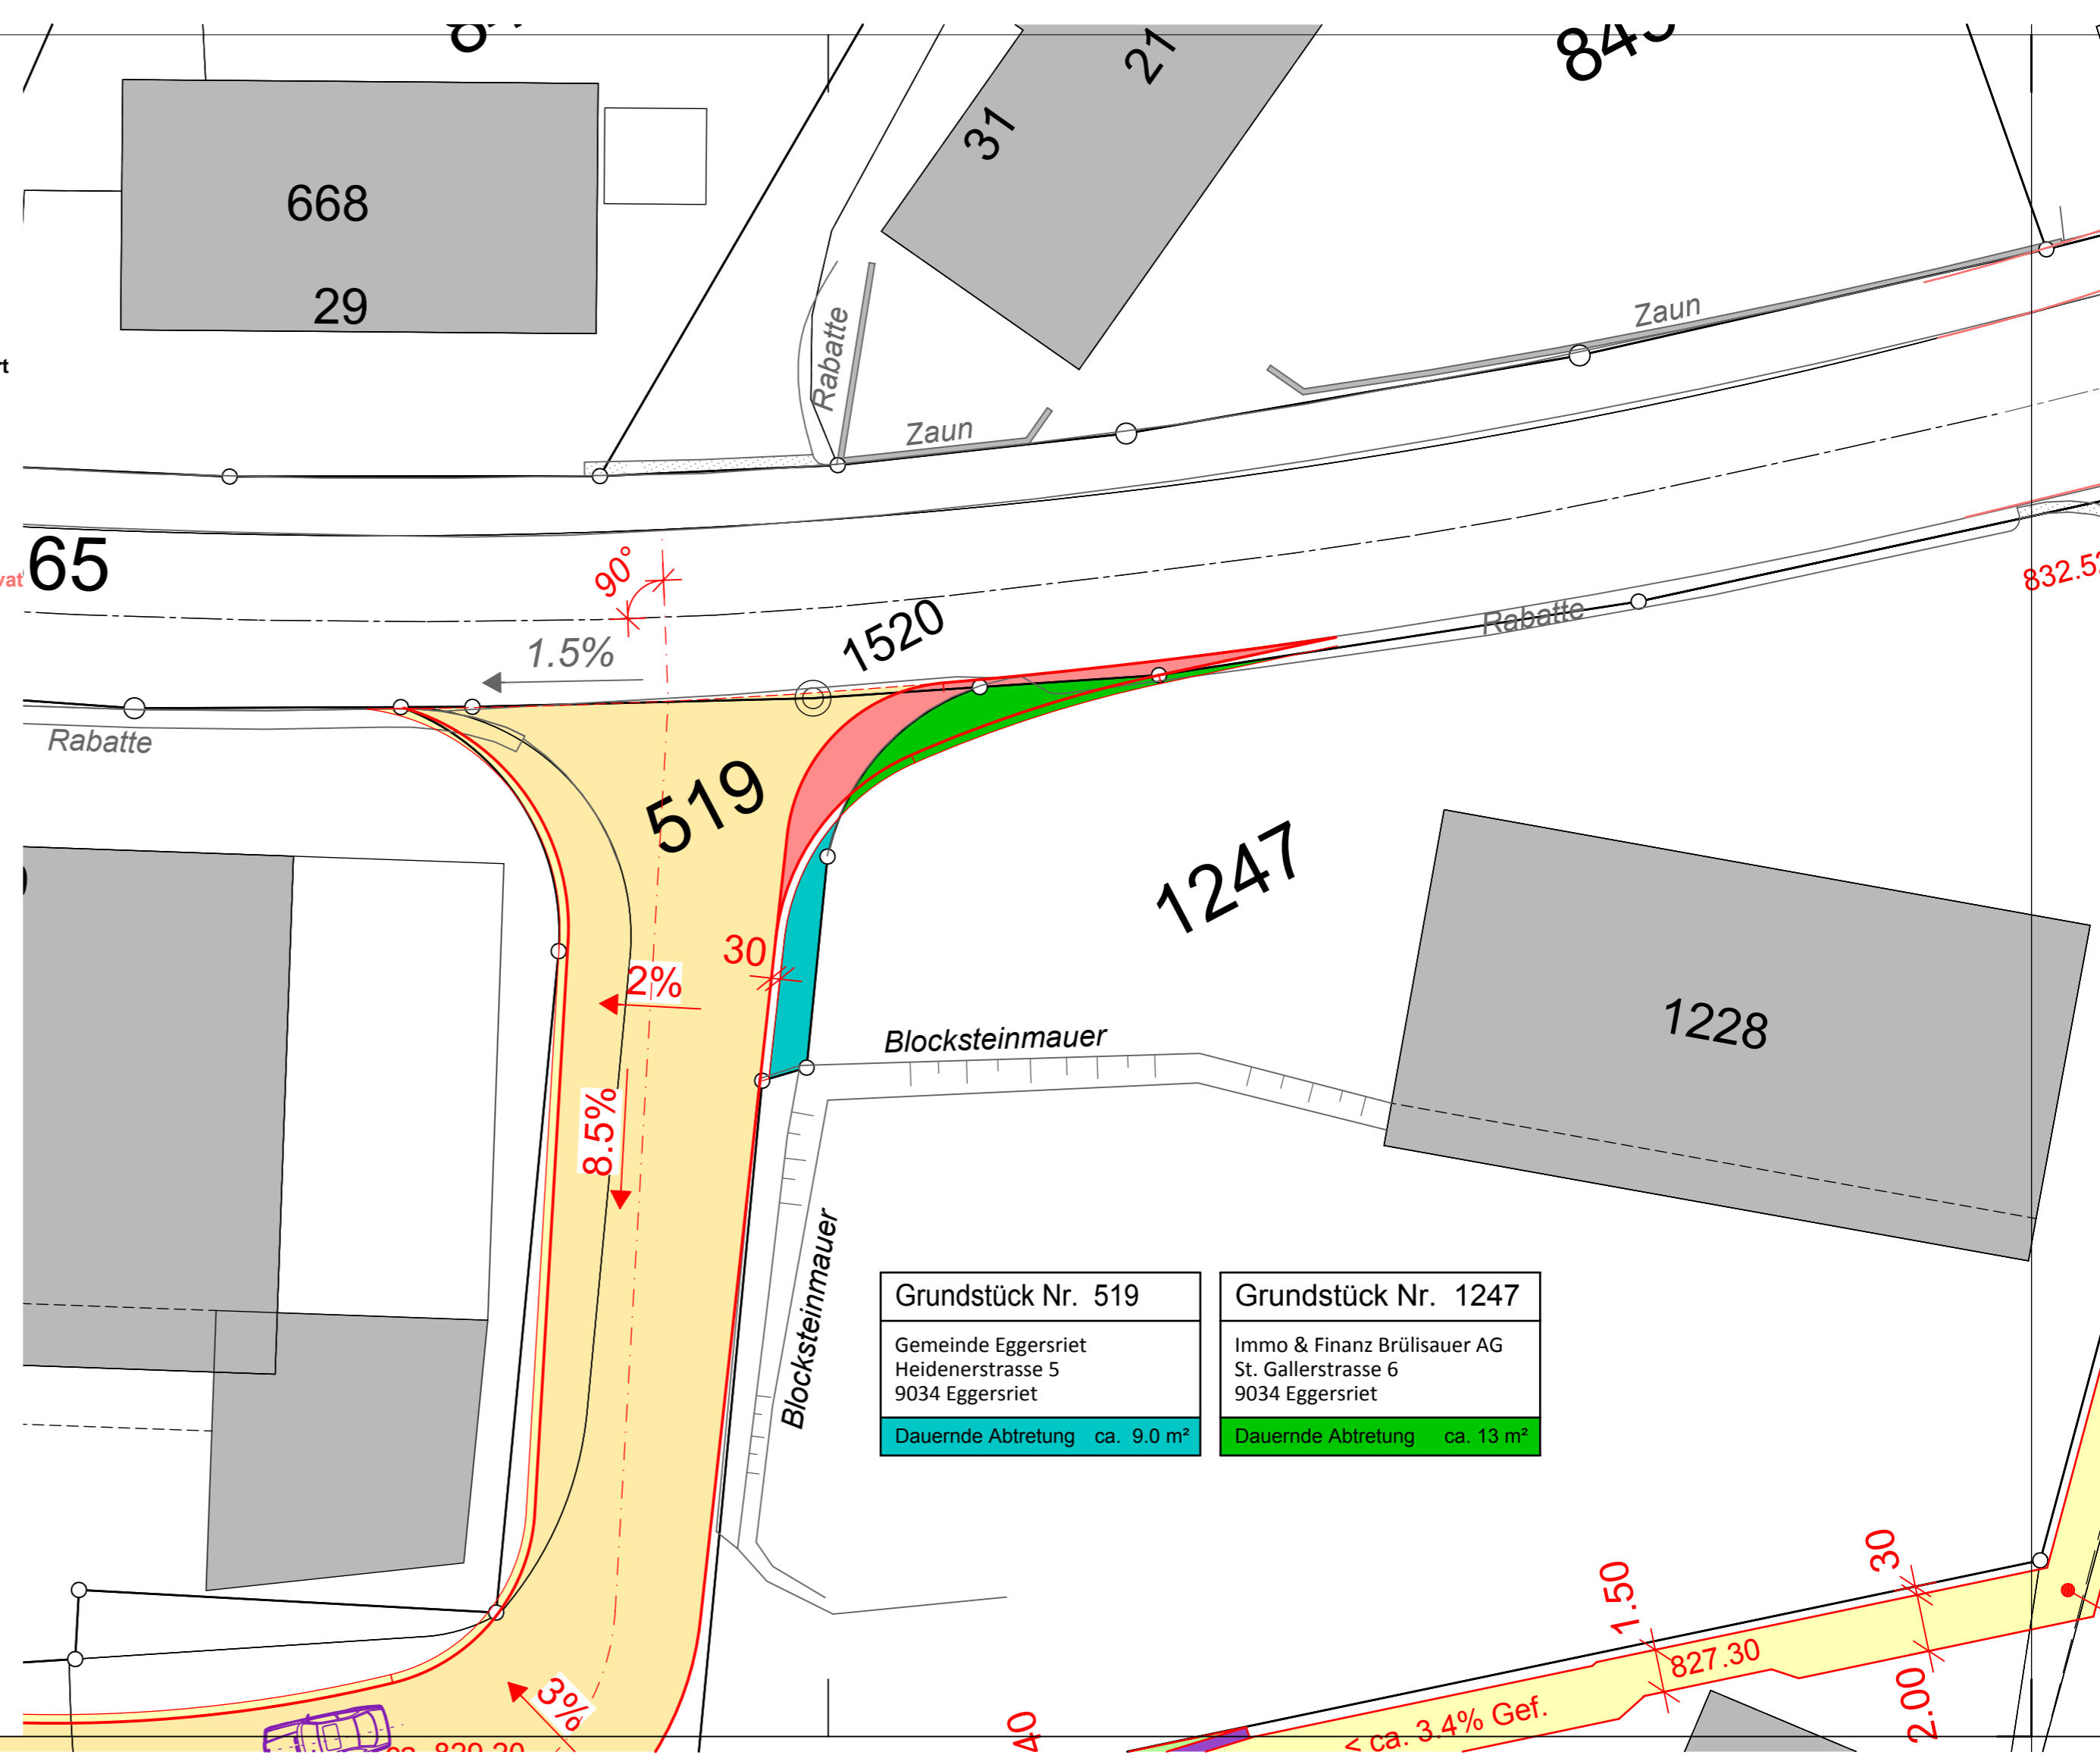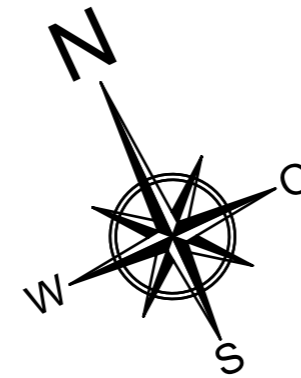

Grundstück Nr. 519
Gemeinde Eggersriet
Heidenerstrasse 5
9034 Eggersriet
Dauernde Abtretung ca. 9.0 m²

Grundstück Nr. 1247
Immo & Finanz Brülisauer AG
St. Gallerstrasse 6
9034 Eggersriet
Dauernde Abtretung ca. 13 m²

Sichtweite: 25m

10%



820.30

40

$ca. 3.4\%$ Gef.

1.50

827.30

30

2.00

832.5'

84°

65

90°

1.5%

1520

519

30

2%

8.5%

1247

1228

Blocksteinmauer

Blocksteinmauer

Grundstück Nr. 519

Grundstück Nr. 1247

Gemeinde Eggersriet
Heidenerstrasse 5
9034 Eggersriet
Dauernde Abtretung ca. 9.0 m²

Immo & Finanz Brülisauer AG
St. Gallerstrasse 6
9034 Eggersriet
Dauernde Abtretung ca. 13 m²

1.50

827.30

30

2.00

832.5'

Zaun

Zaun

Rabatte

Rabatte

Rabatte

668
29

37
27