

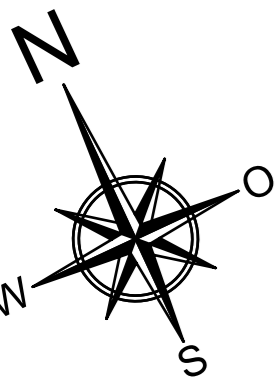
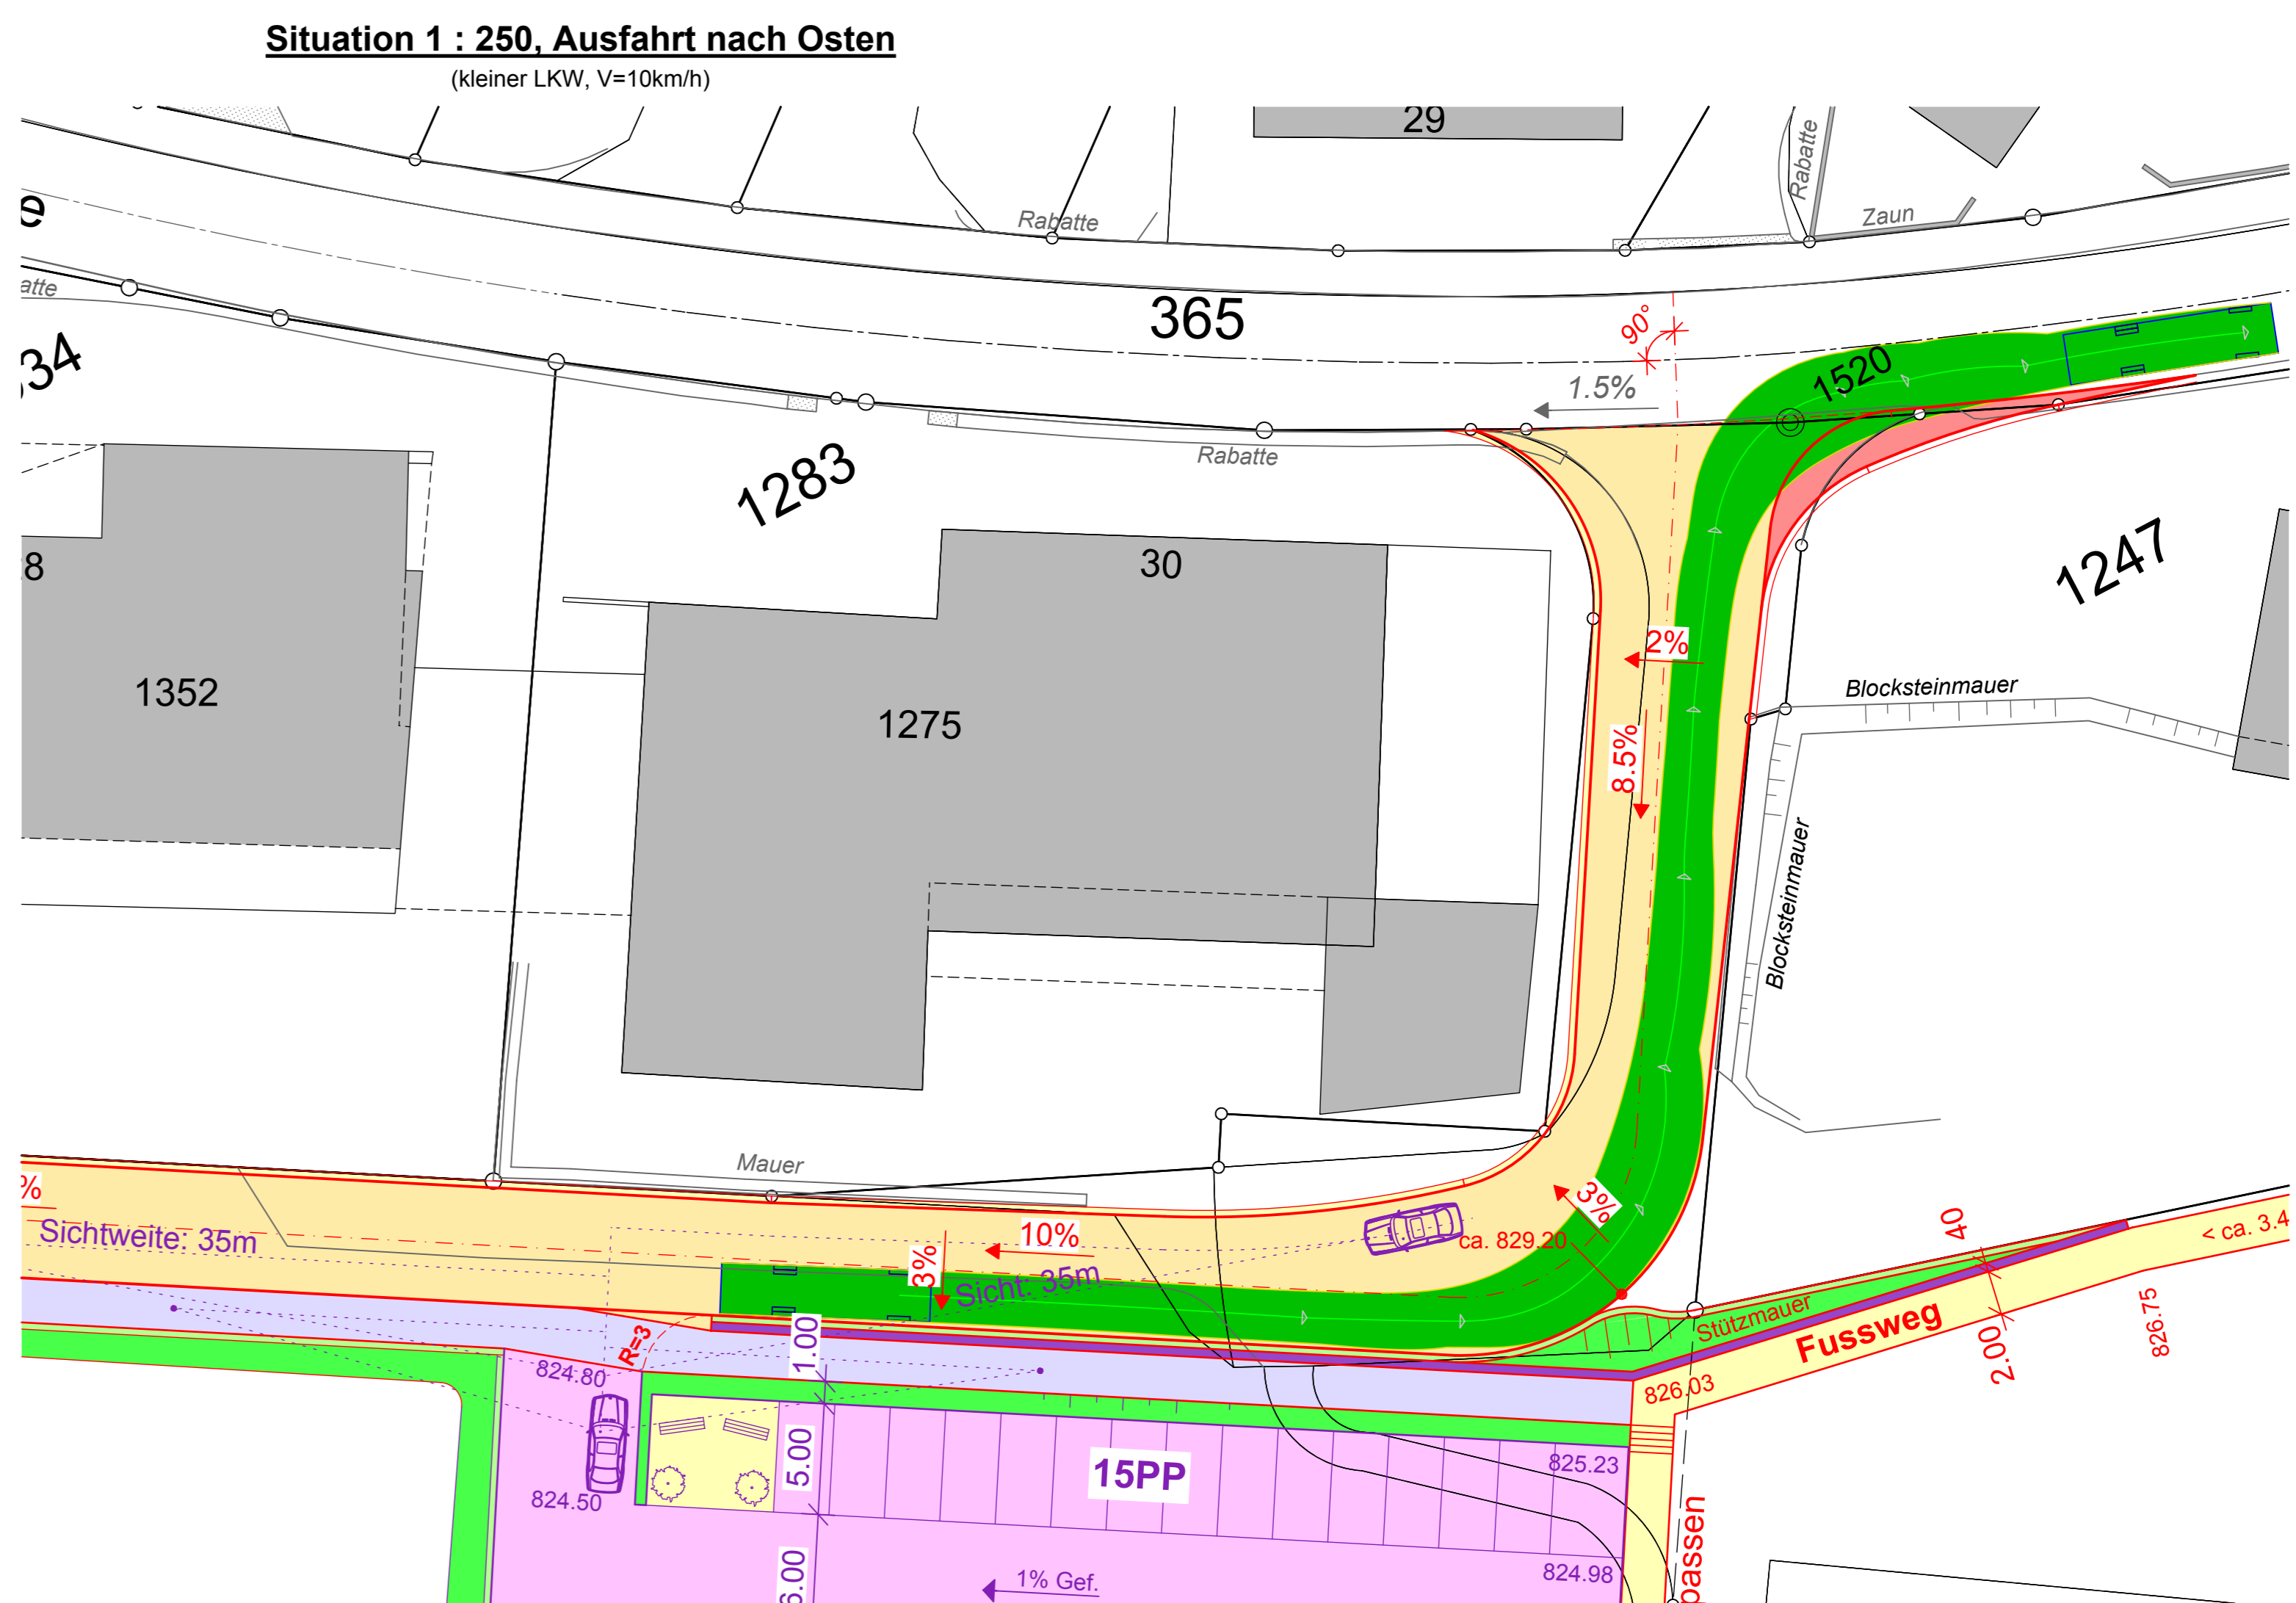
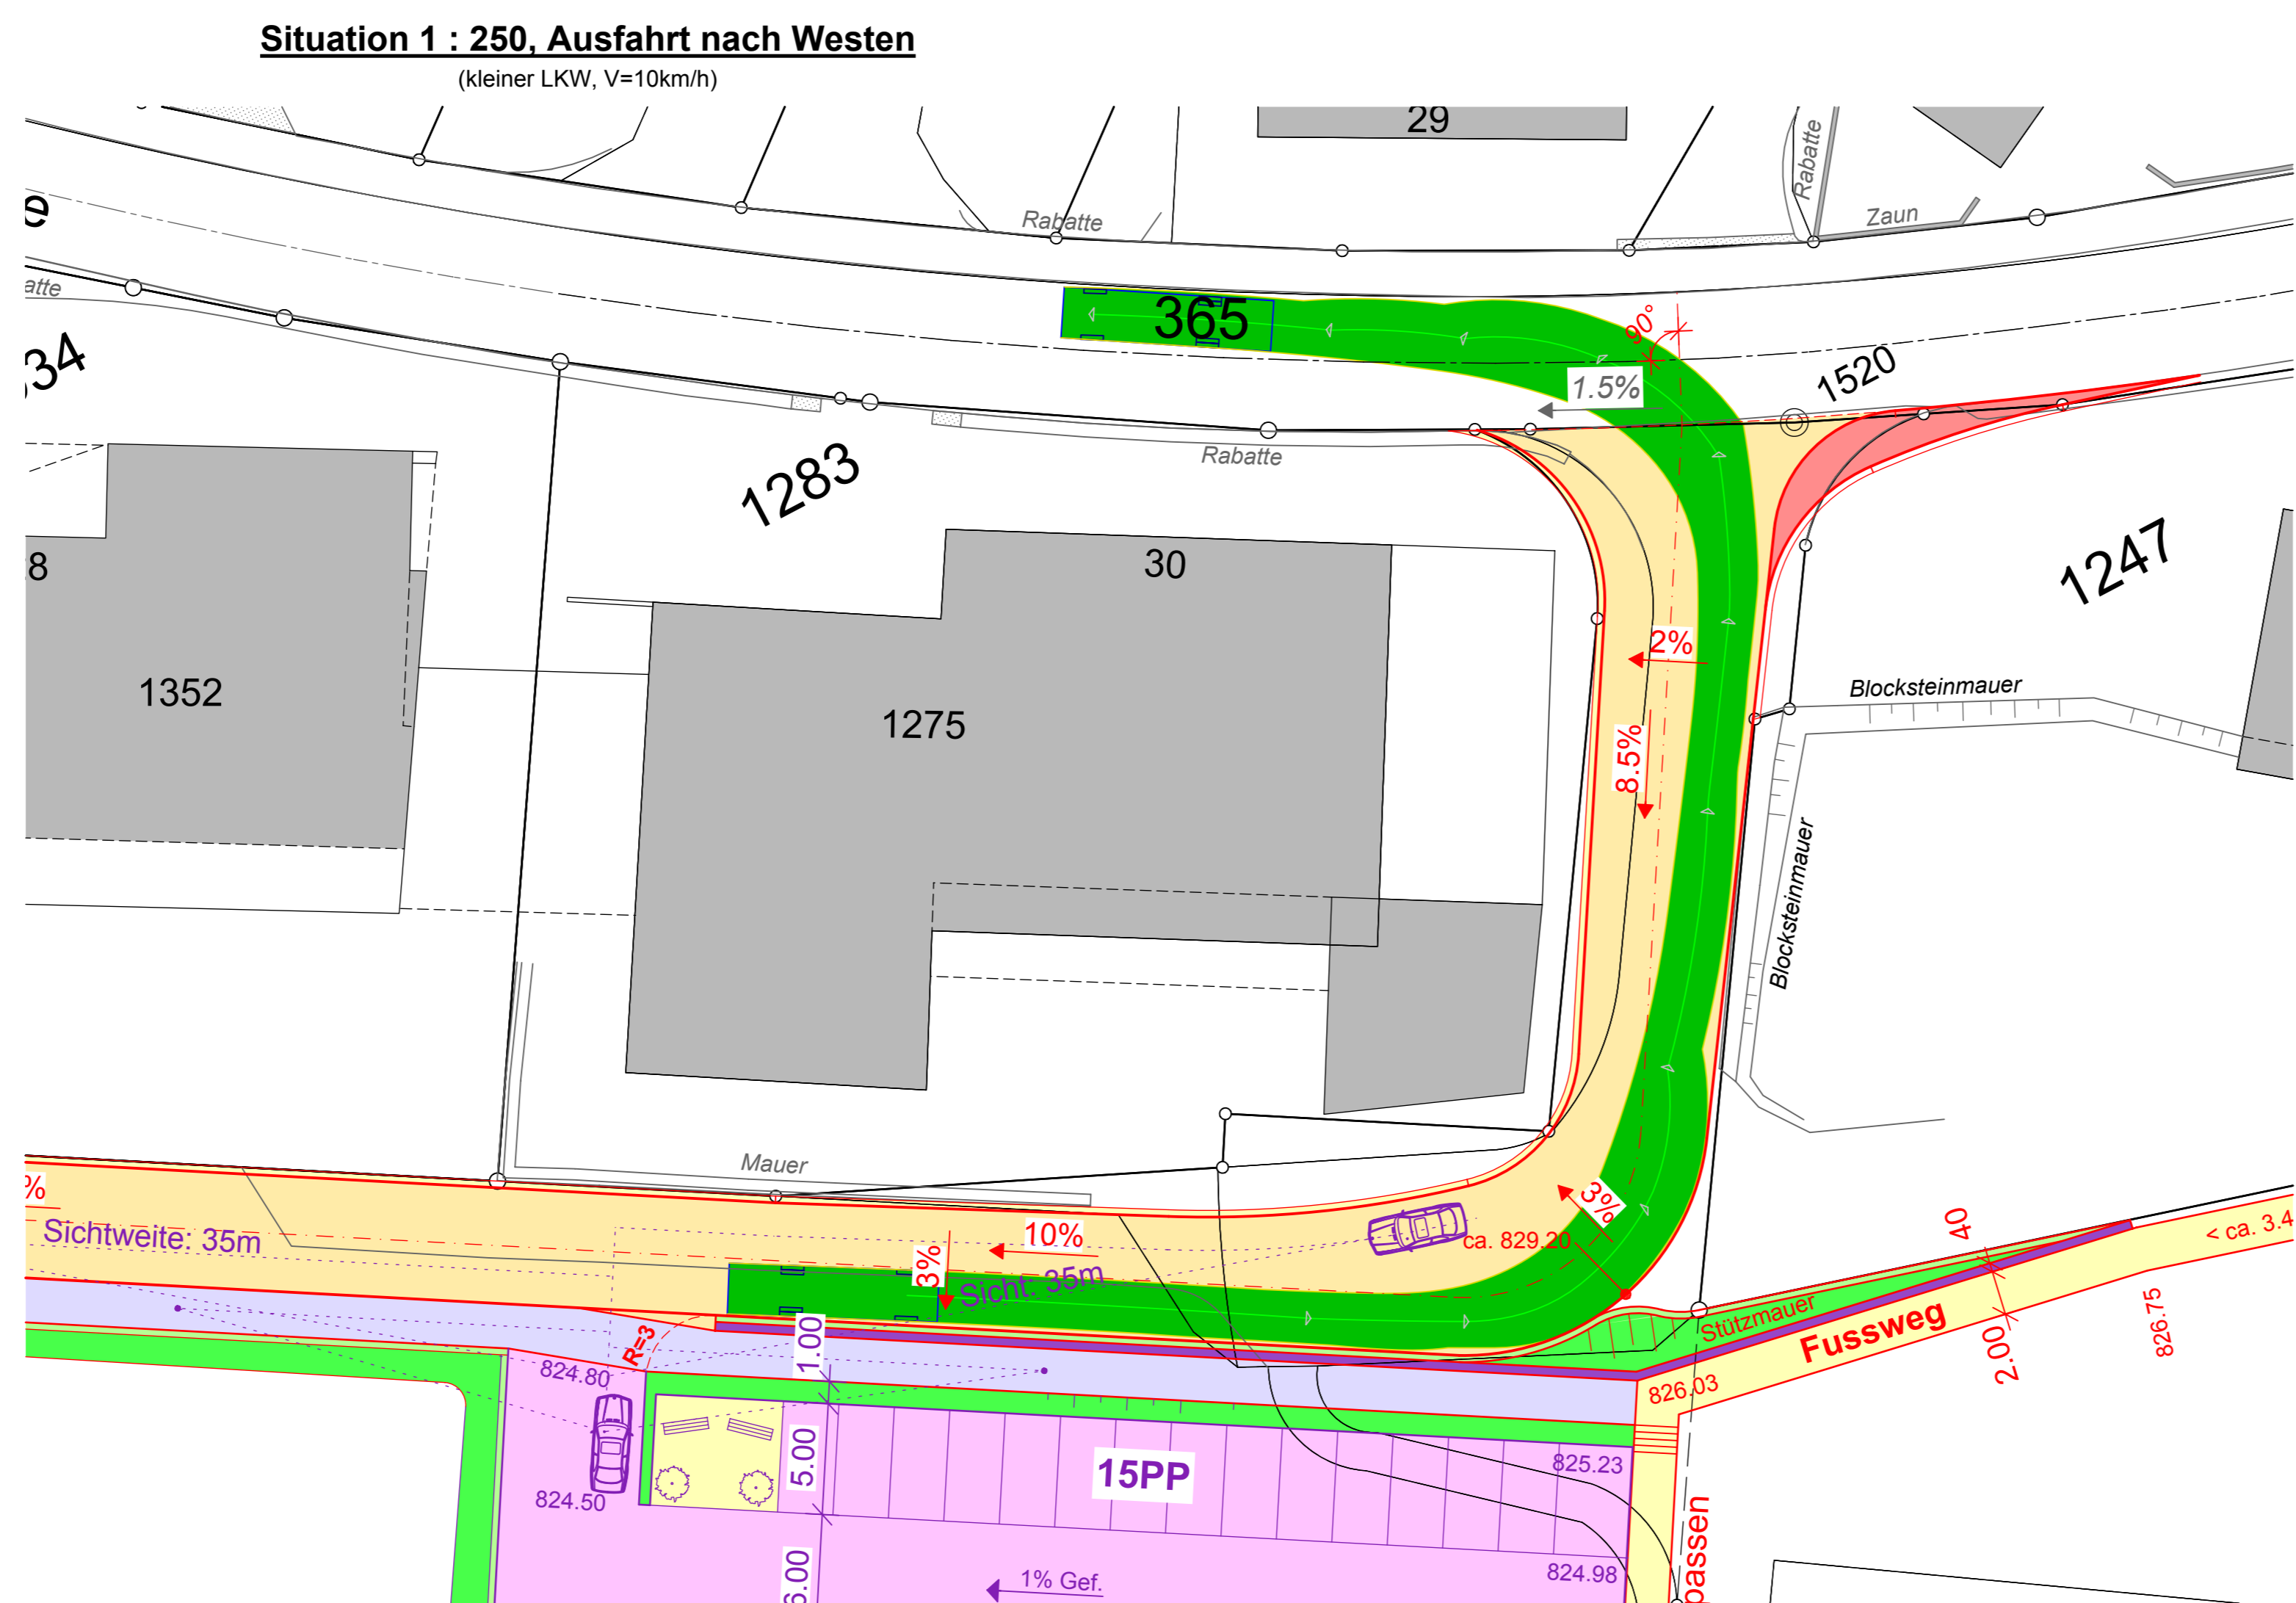


Gemeinde Eggersriet
Baubjekt Erschliessung Heimat
Plan, Massstab **Situation 1 : 250 Schleppkurven**

Projektverfasser Huber & Partner Wattwil AG Bauingenieure und Planer Rosengartenstrasse 1 9630 Wattwil T 071 988 22 22 wattwil@huberpartnerwattwil.com	Genehmigungsvermerke ENTWURF	
Plan Nr. 3360 - 12 Objekt Nr. W.E.3360.S	Ausfertigung für	Format 60 x 105 cm Fläche 0.630 m ²
Vorstudie	Entwurf	Gezeichnet
Vorprojekt	BA	DF
Bauprojekt		
Genehmigungs- / Auflageprojekt		
Ausschreibung		
Ausführungsprojekt		
Dok. des ausgeführten Werks		
		Geprüft
		BA
		Datum
		21.07.2023

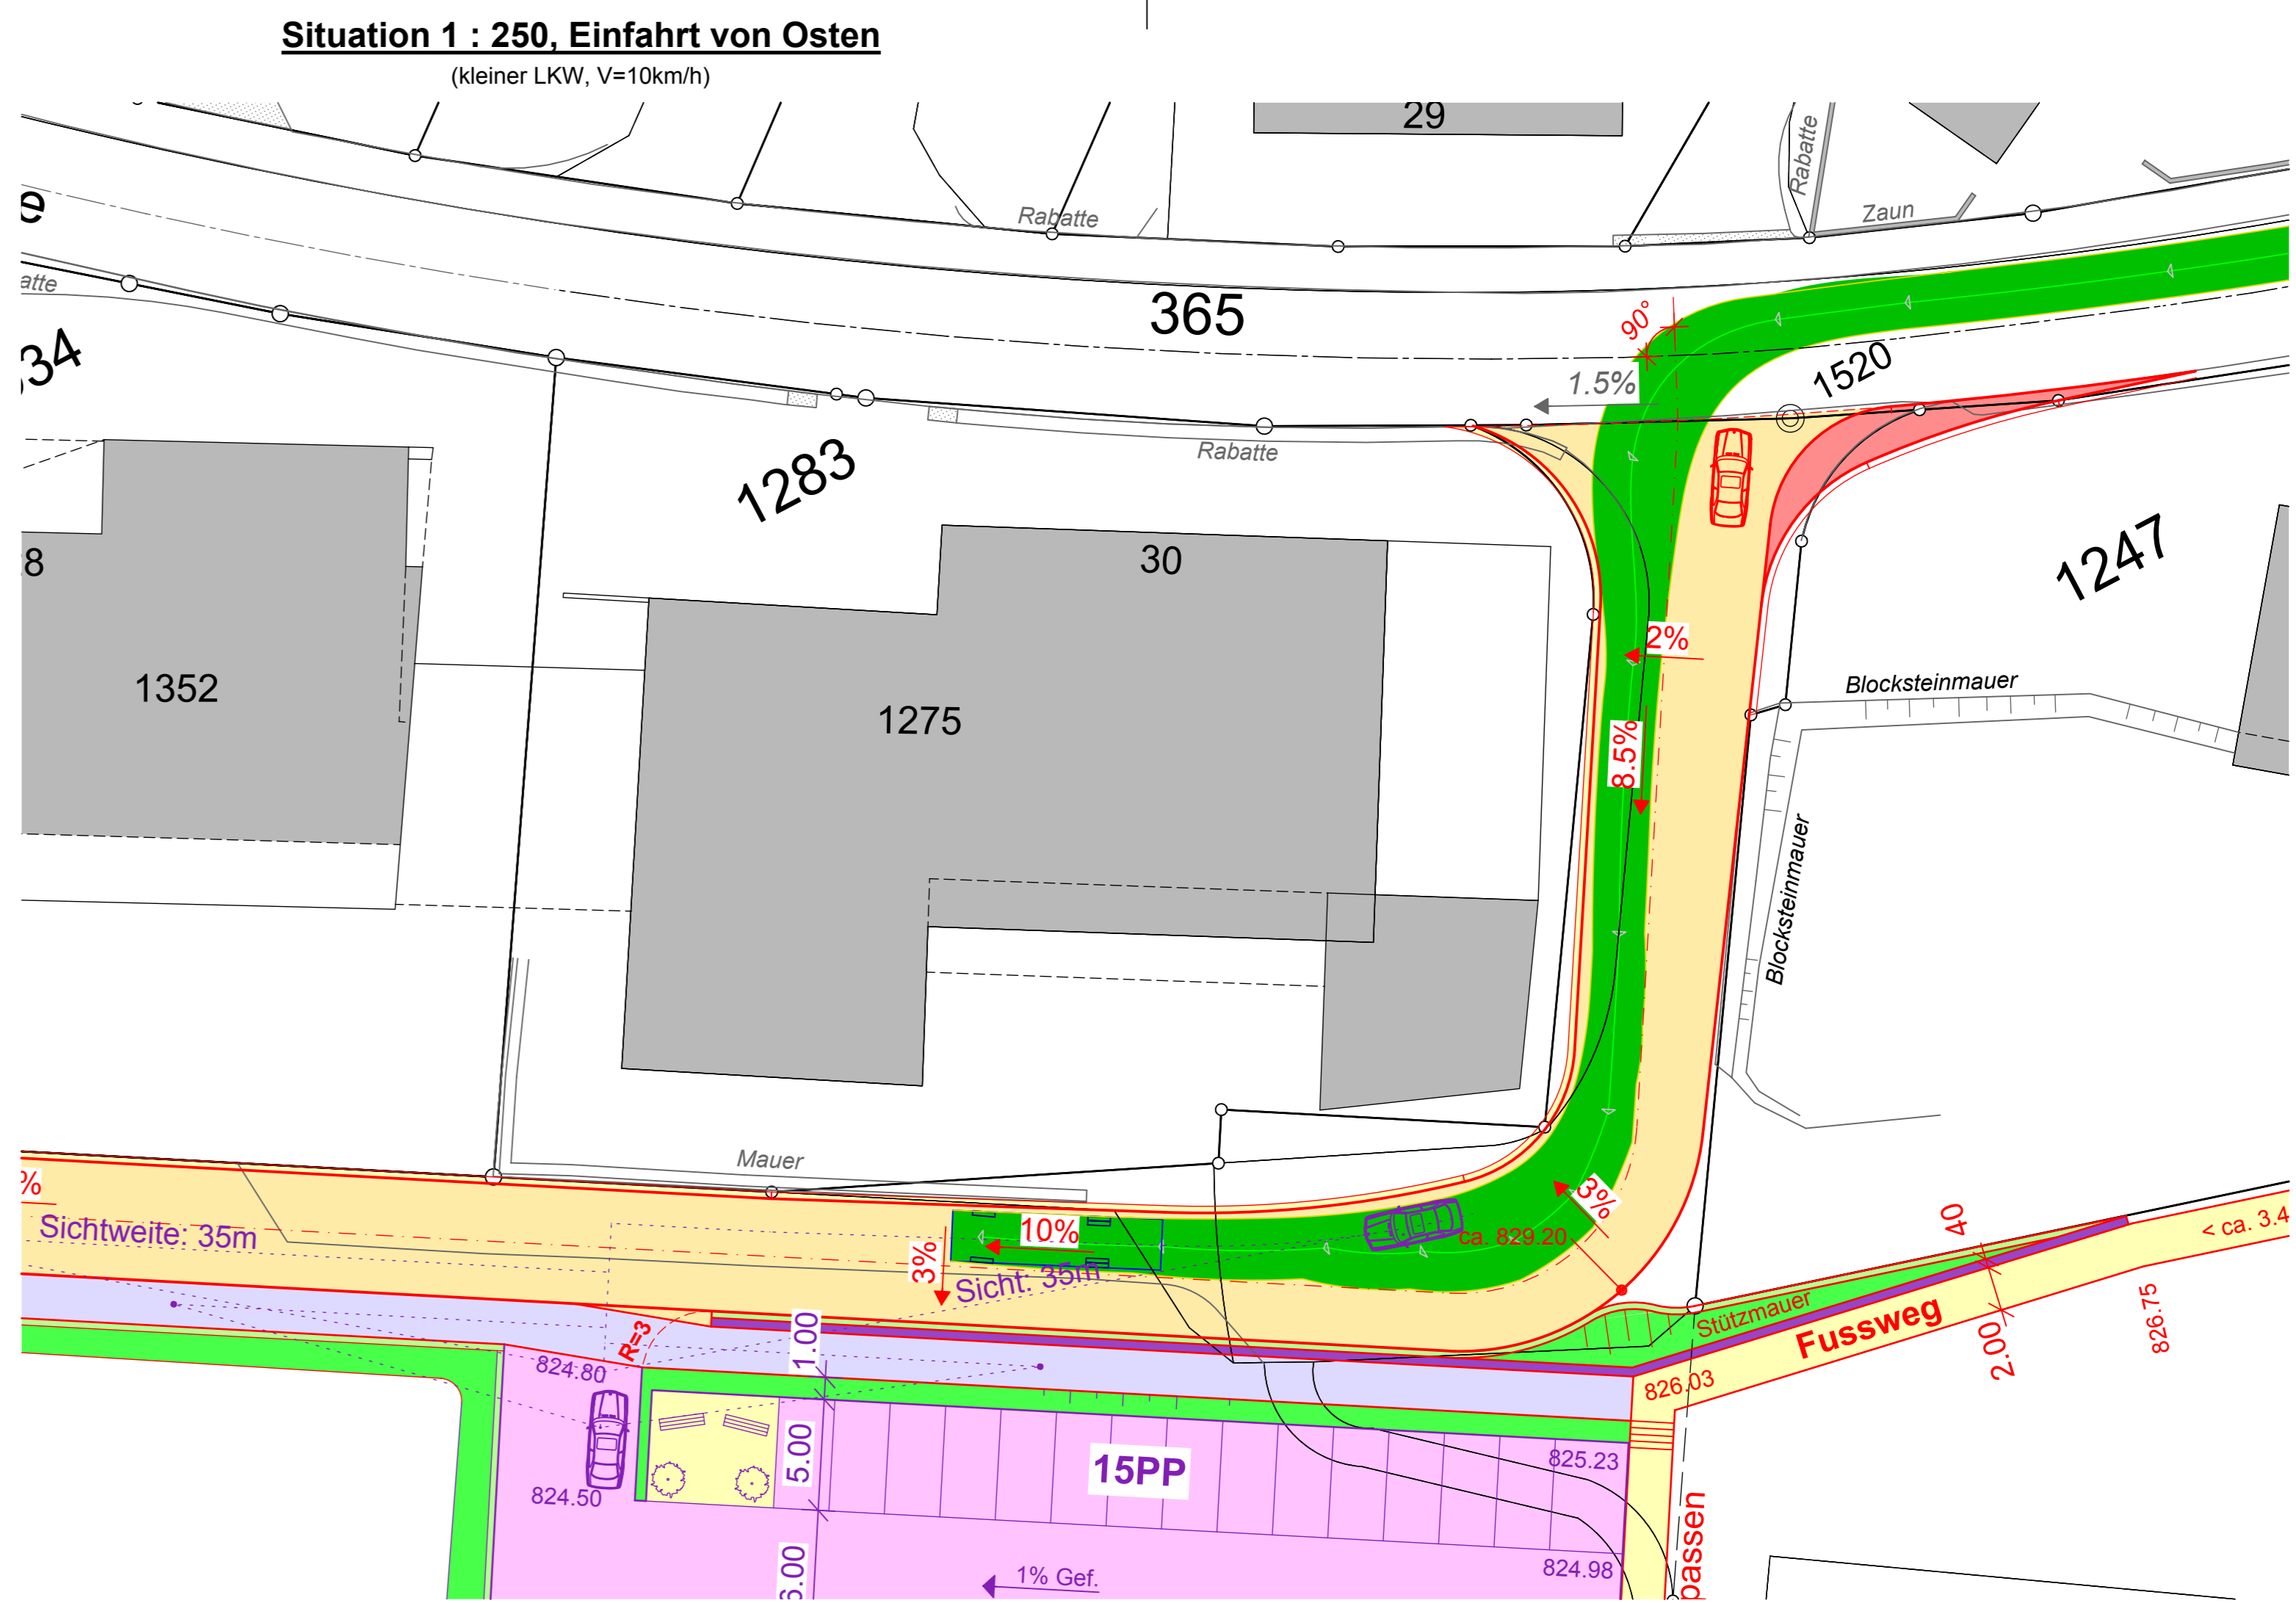

Situation 1 : 250, Wendemanöver
(kleiner LKW, V=10km/h)

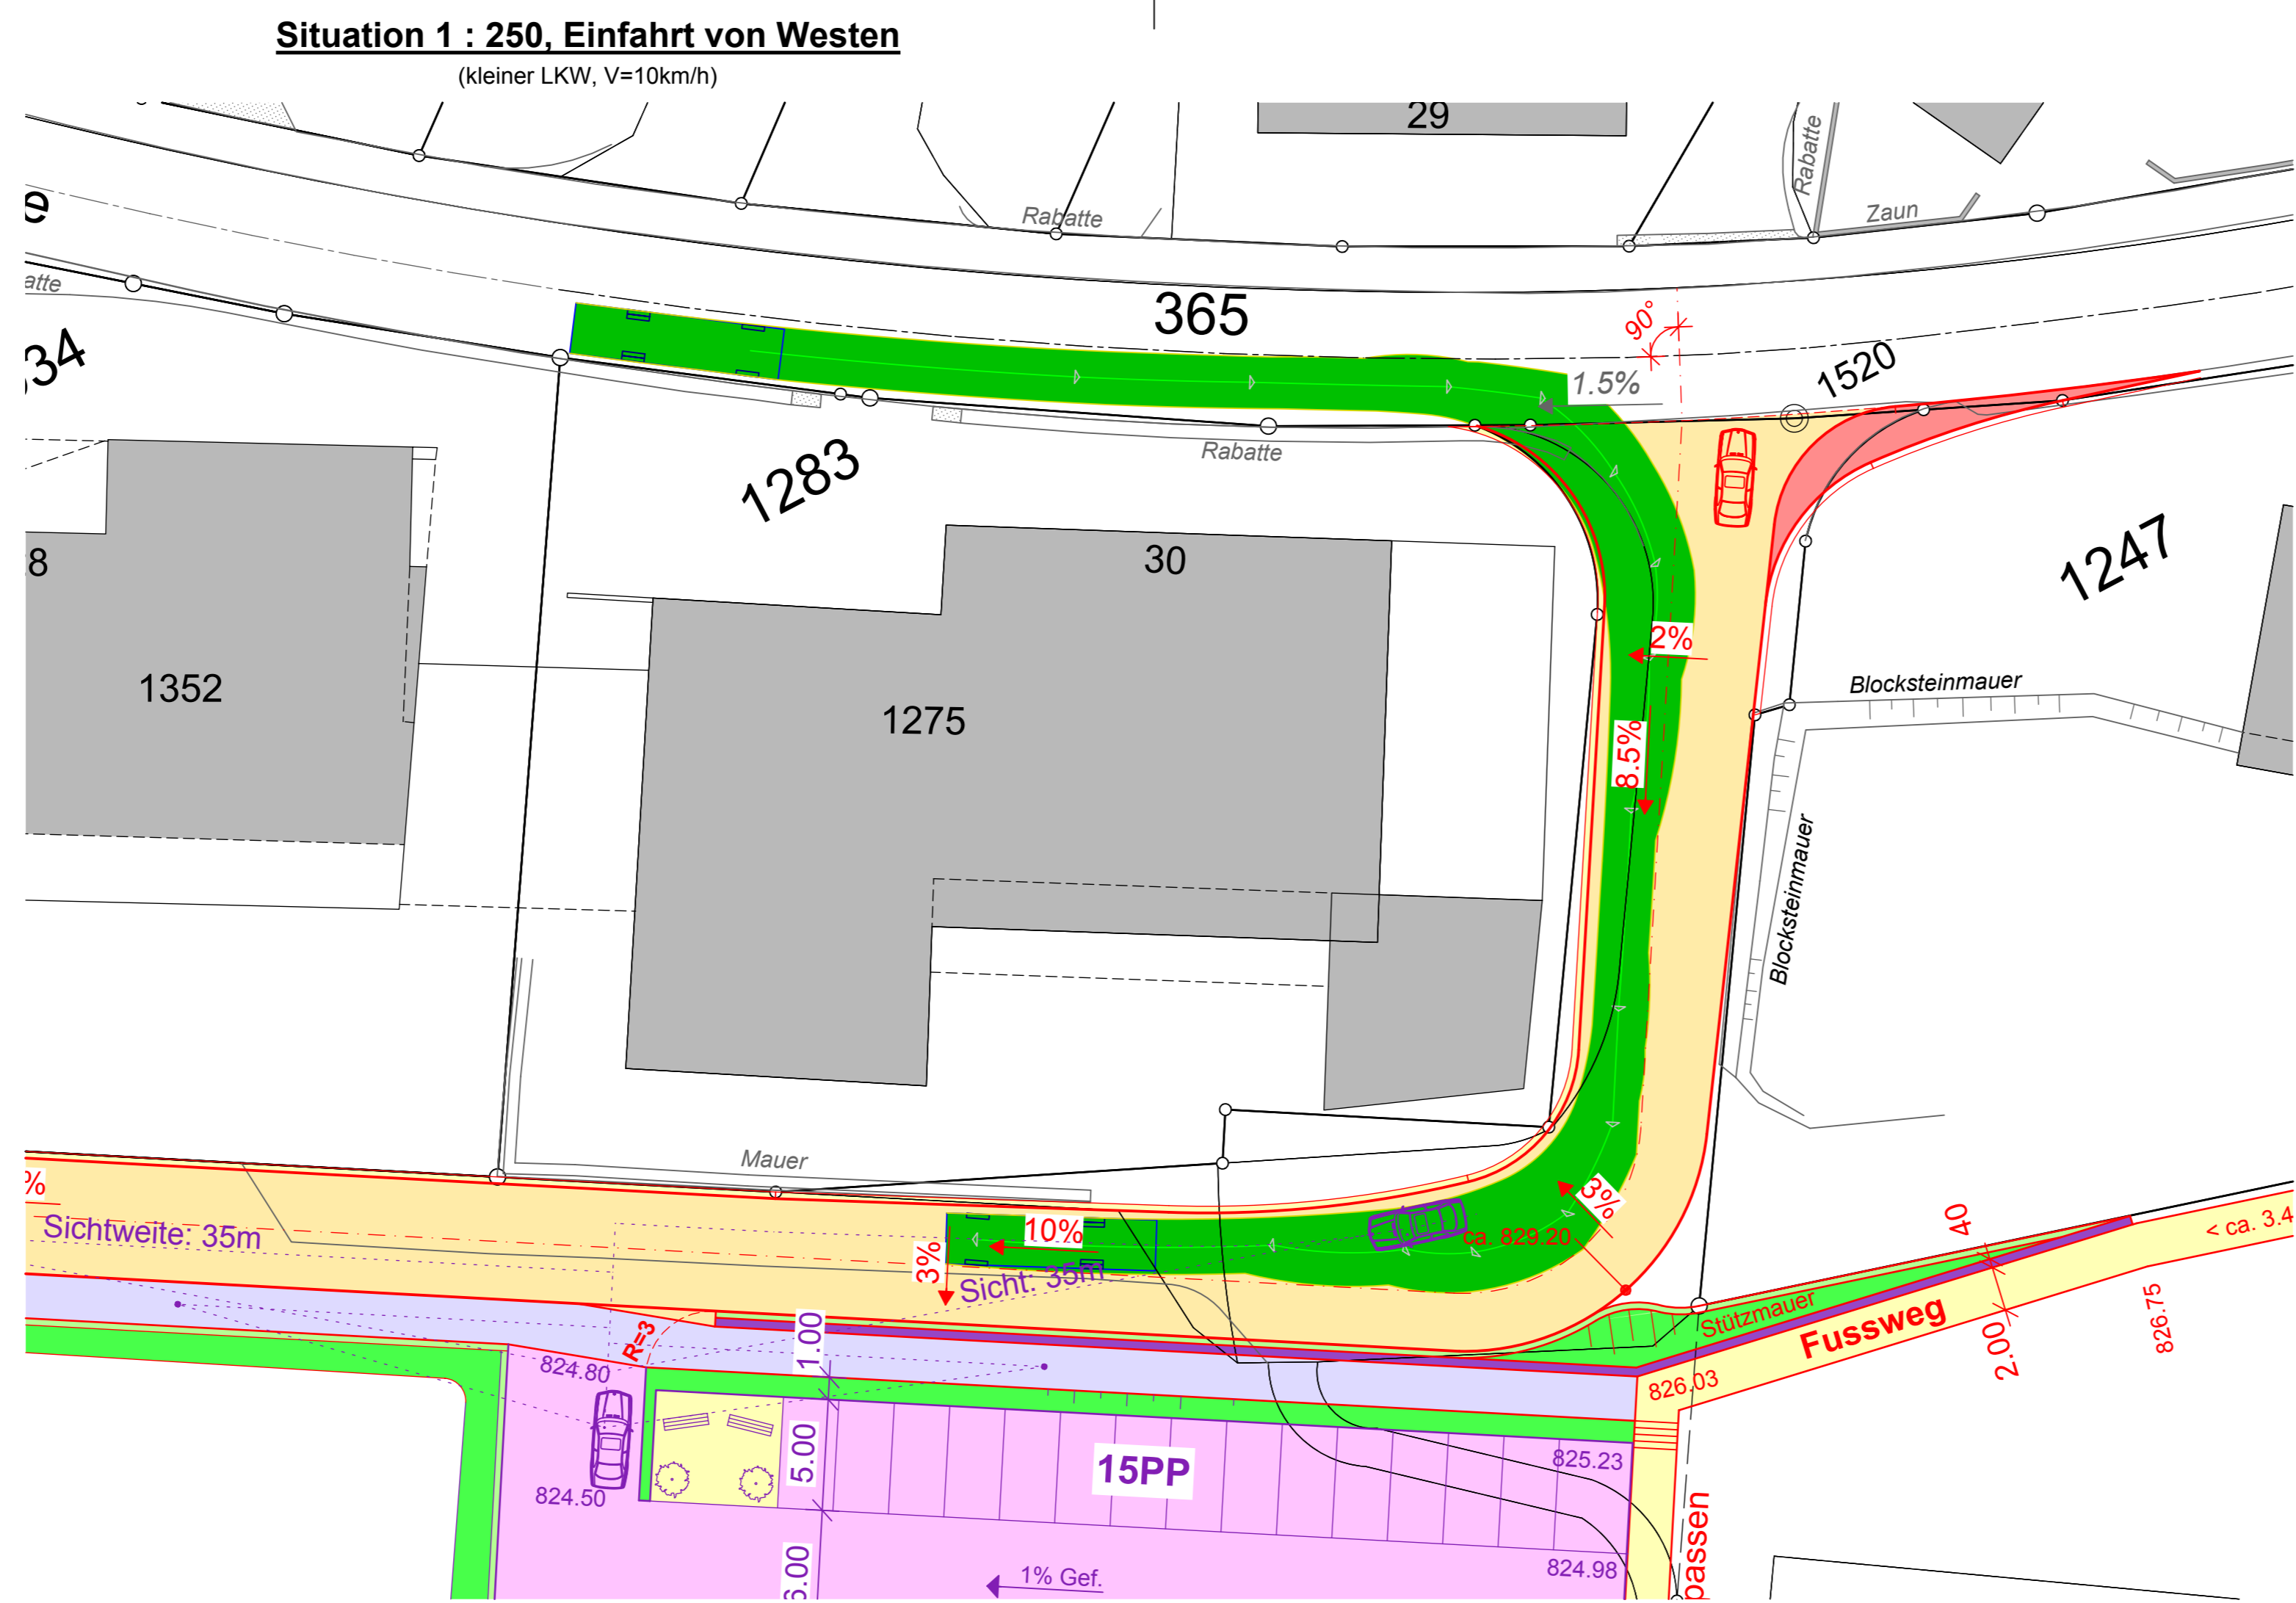