

Kanton St.Gallen  
Bau- und Umw.departement

Tiefbauamt

Nr. 6, St.Gallen - Eggersriet - Grub  
6.723 - 7.234  
Eggersriet

04-2

RMS-Kilometer  
Gemeinde  
Baubjekt

Betriebs- und Gestaltungskonzept  
Eggersriet, Dorfzentrum

Plan, Massstab

Situation 1:250, Ost

Projektverfasser  
Genehmigungsvermerke  
vom TBA freigegeben

B3

B3 Brühlwiler AG  
Ilgenstrasse 7  
9200 Gossau  
www.b-3.ch

7226-G  
Plan 02.04-2  
Projekt B11.1.006.177.102  
MtrFGS 3.2.1 BOK Eggersriet  
FinV

Ausfertigung für

Format 45 x 168 cm  
Fläche 0.50 m<sup>2</sup>

Vorstudie  
Vorprojekt  
Bauprojekt  
Genehmigungs- / Auflageprojekt  
Ausschreibung  
Ausführungsprojekt  
Dok. des ausgeführten Werks

Entwurf  
rot

Gezeichnet  
mee

Geprüft  
rot

Datum  
18.10.2024

Legende:

Werkleitungen Bestand

Werkleitungen Projekt

SA

HS

Kandelaber abbrechen

Kandelaber

Hydrant

Verteilerkasten

Verteilerschächte

SA

SA abbruch

HS

Kandelaber

Hydrant

Verteilerkabine

Schlaufschacht

Legende:

Umgebung Bestand

Umgebung Projekt

Strasse, Fahrbahn

Pflasterung

Wiese, Rasen

Blockstein

Garten

Kiesplatz, Kiesweg

Rabatte

Hecke

Bestockung

Wald

Bach

Mauer, Sockel, Beton

Steinrabatte

Markierung

Zu- und Wegfahrt bisher / bleibend

Zu- und Weggang bisher / bleibend

Zu- und Wegfahrt bisher / aufheben

Zu- und Weggang bisher / aufheben

Baum bleibend

Baum roden

Fahrbahn Asphalt (Deckbelagsersatz)

Fahrbahn Asphalt (Vollausbau)

Trottoir Asphalt (Belagsersatz)

Trottoir Asphalt (Vollausbau)

Pflasterung Gestaltung

Pflasterung

Rabatte

Anpassung

Rekultivierung

Abbruch

Beton

Hecke

Kiesplatz / Kiesweg

Bankett

Böschung Abtrag


Böschung Auftrag

Markierung aufheben

Zu- und Wegfahrt

Baum

Baum Drittprojekt



Fortsetzung gem. Plan Nr. 04-1  
BOK Eggersriet, Dorfzentrum  
Situation 1:250, West